
Résidence EHPAD

Orpea

Hirson (02)

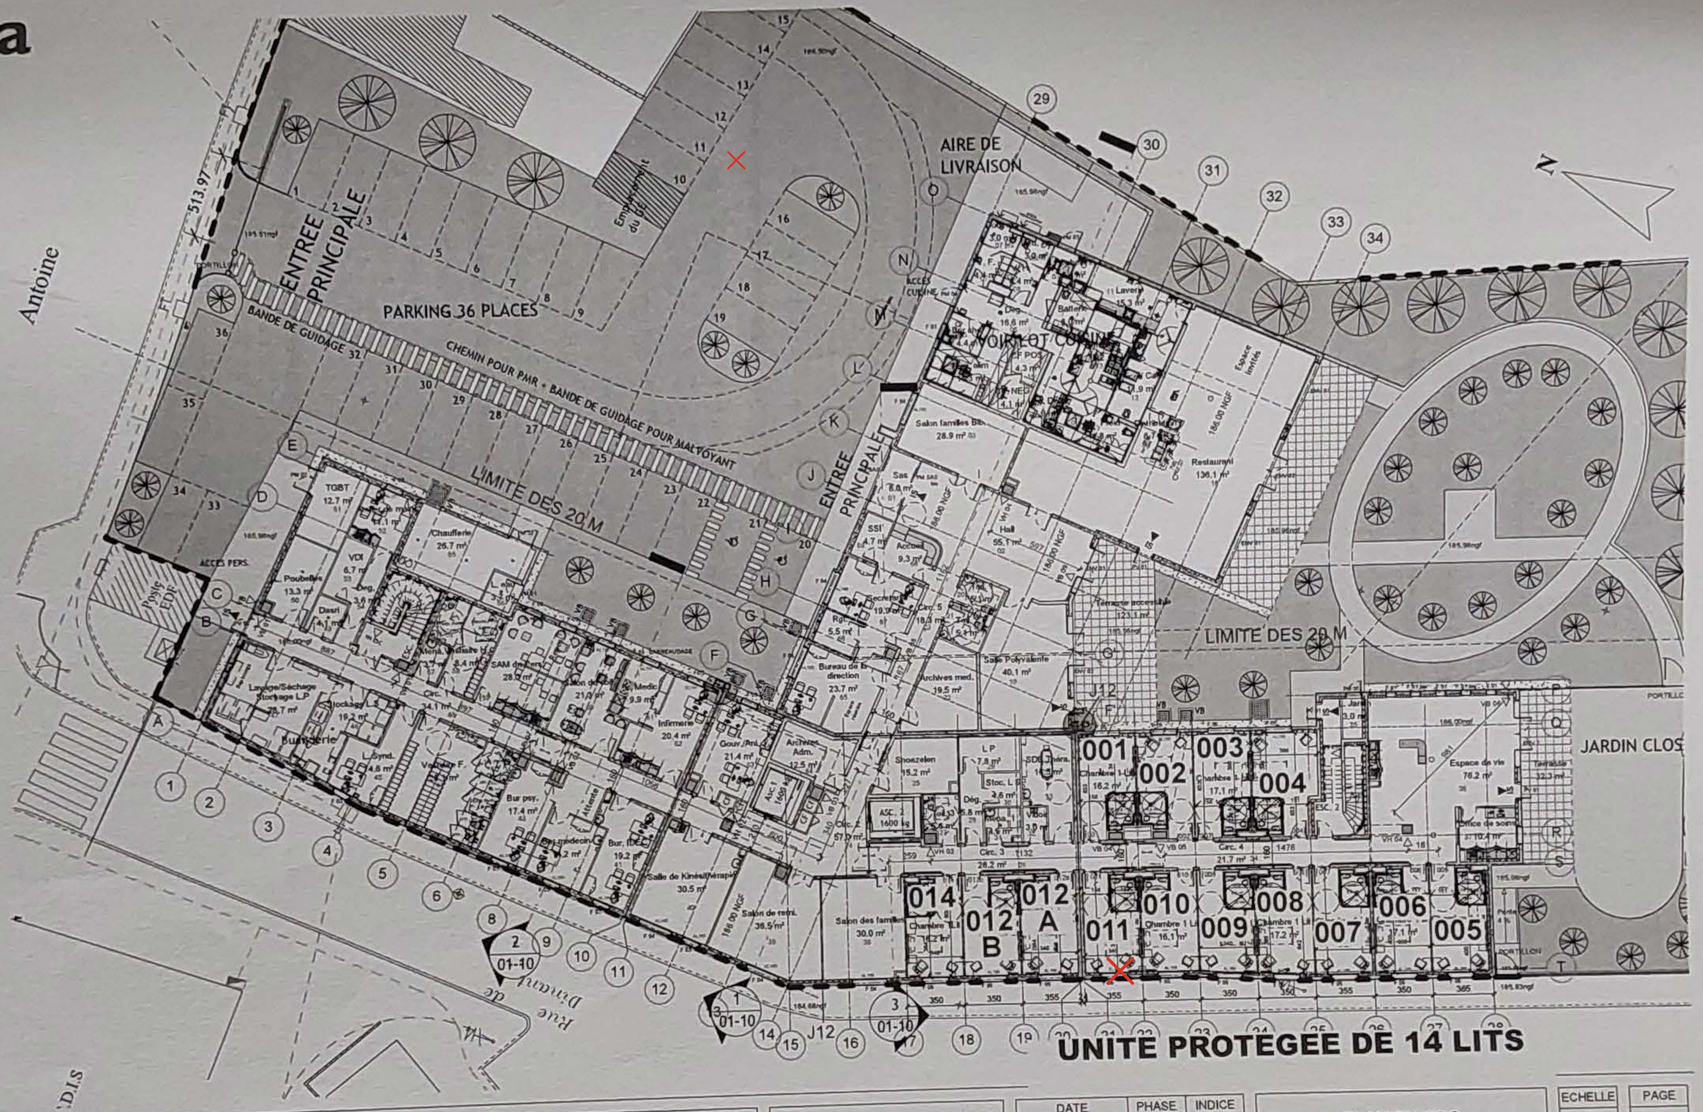

DOSSIER DE CONSULTATION DES ENTREPRISES	MAITRE D'OUVRAGE NIORT 94 / GROUPE ORPEA 12, Rue Jean Jaurès 92813 Puteaux	MAITRE D'OEUVRE ET D'INGINERIE VIVREA 12, rue Jean Jaurès 92813 Puteaux cedex	EHPAD 88 LITS + 2 LITS INVITES Rue de Dinant 02500 Hirson	DATE 2 SEPT 2019	PHASE DCE	INDICE G	PLAN DU RDC	ECHELLE 1 : 250	PAGE 01-02

PLAN DU REZ-DE-CHAUSSEE

CERENICIMO

ORPEA GROUPE