
Annexe - Croquis de repérage

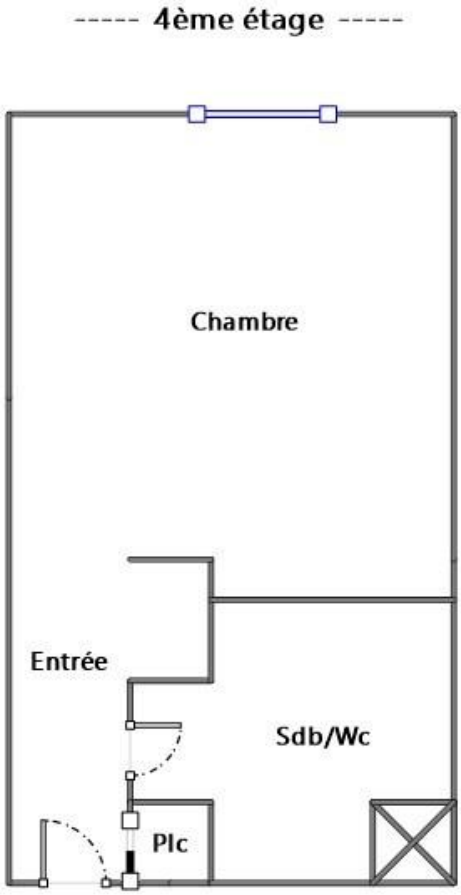


Annexe - Photos



Photo PhEle001
Libellé de l'anomalie : B7.3 a L'Enveloppe d'au moins un matériel est manquante ou détériorée.
Remarques : Présence de matériel électrique en place dont l'enveloppe présente des détériorations (Prise mal fixé) ; Faire intervenir un électricien qualifié afin de remplacer les matériels présentant des détériorations

PLAN DU 4ème ETAGE

Annexé à un acte reçu par
le notaire soussigné associé
de la S.C.P. PASSADORI-BELLAIRE
le : 28 décembre 2006

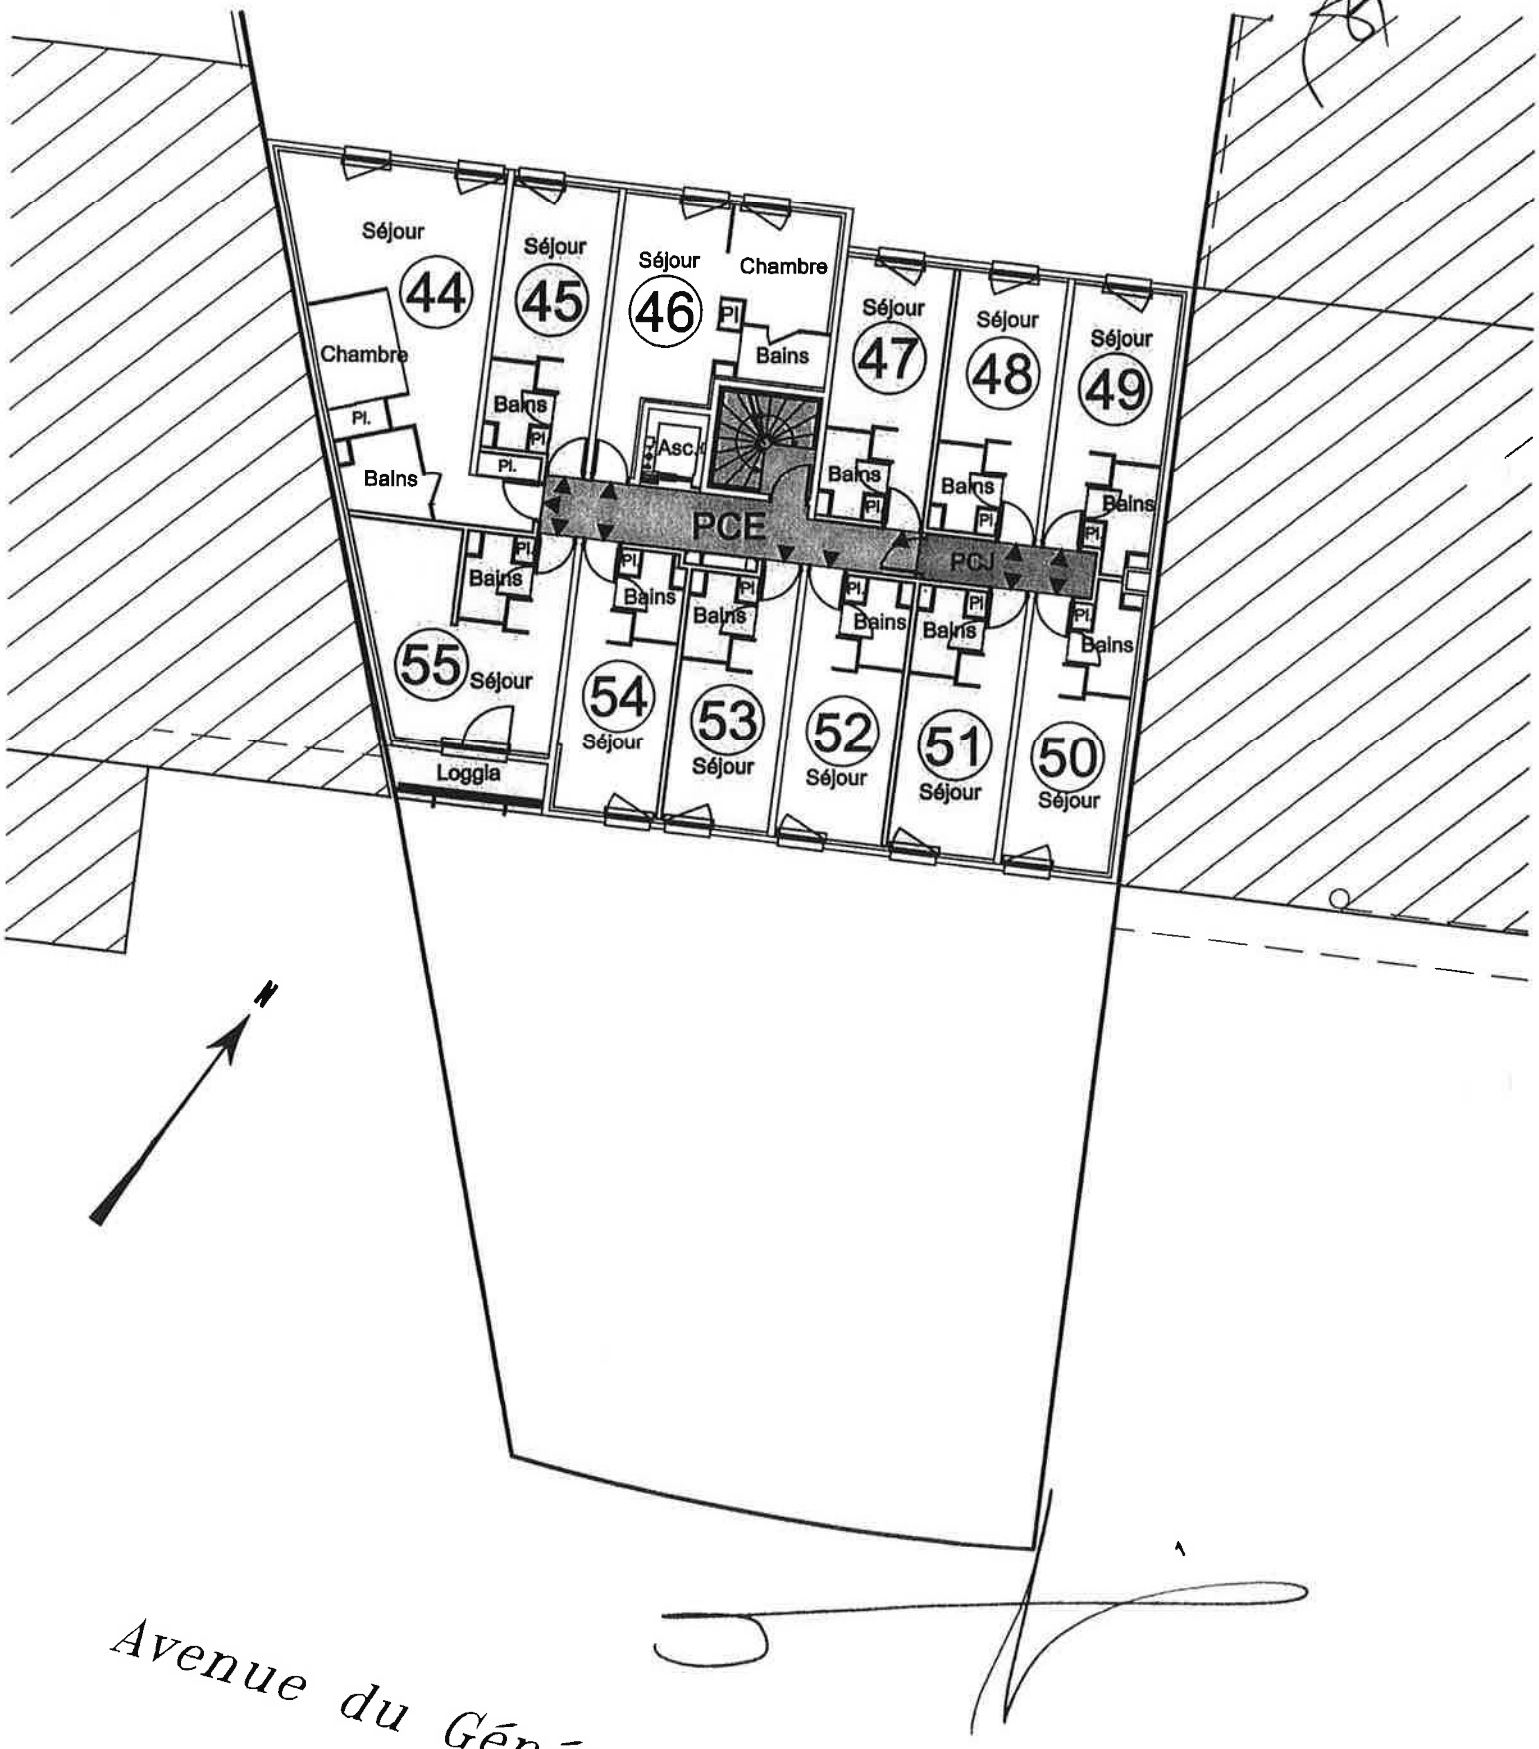

Avenue du Général LECLERC

Echelle: 1/200

SOIXANTE DIX NEUVIEME ET DERNIERE PAGE

- POUR COPIE AUTHENTIQUE -

réalisée par reprographie, délivrée par le Notaire soussigné et certifiée par lui comme étant la reproduction exacte de l'original.

