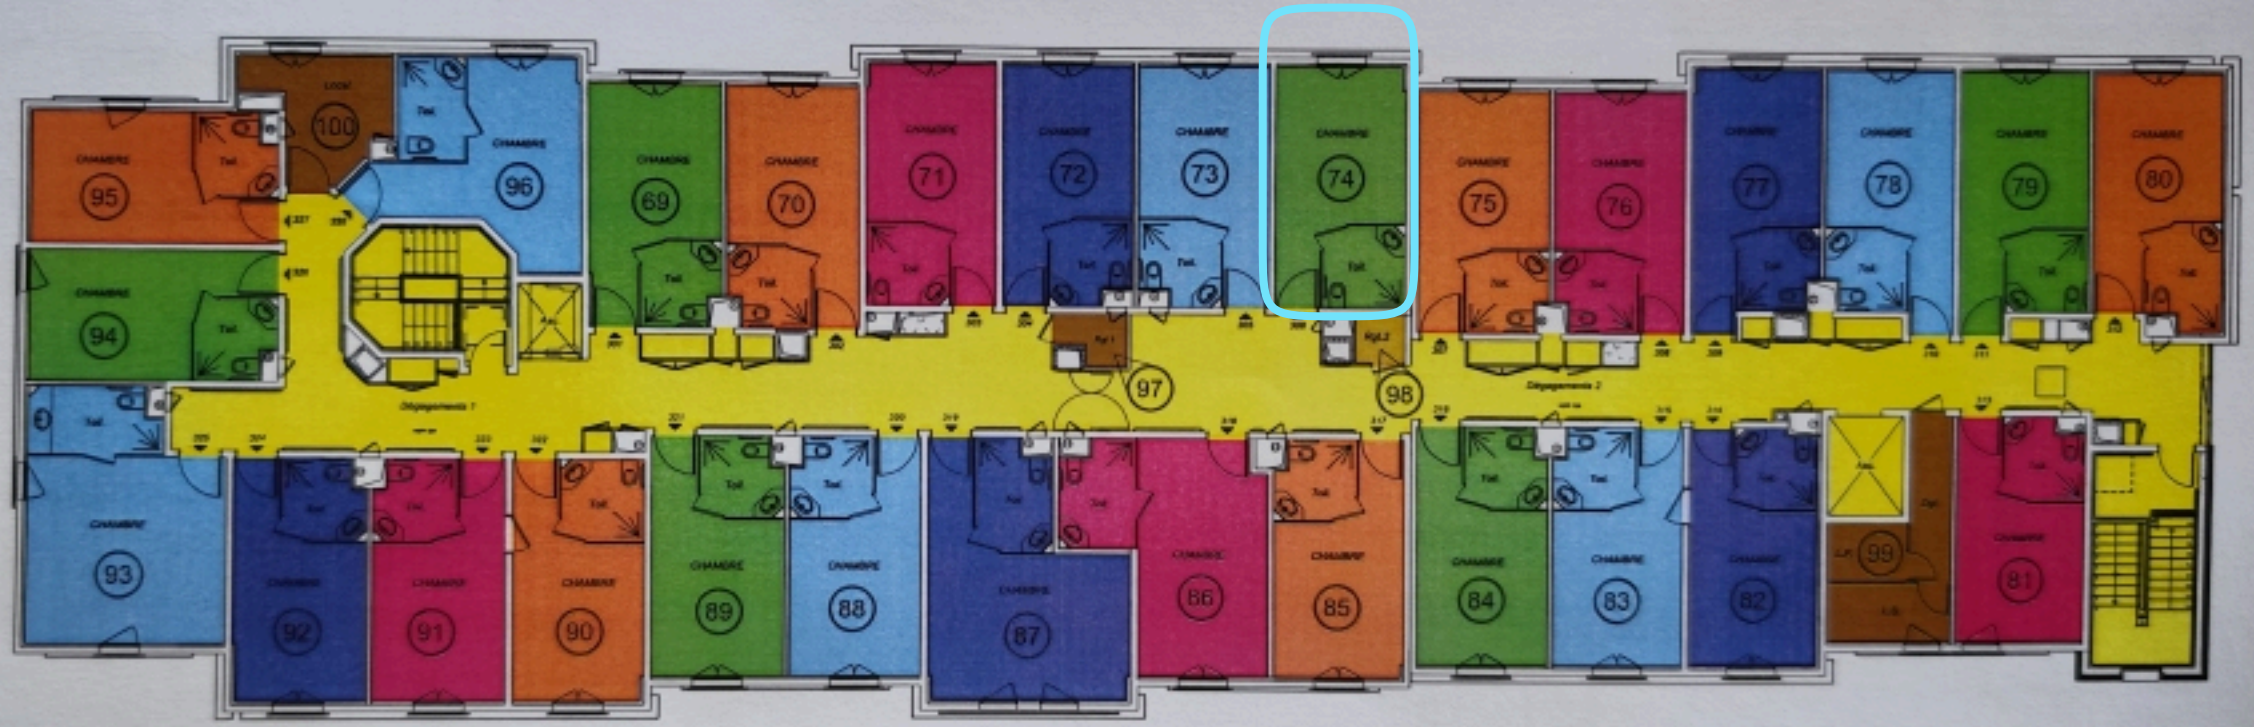
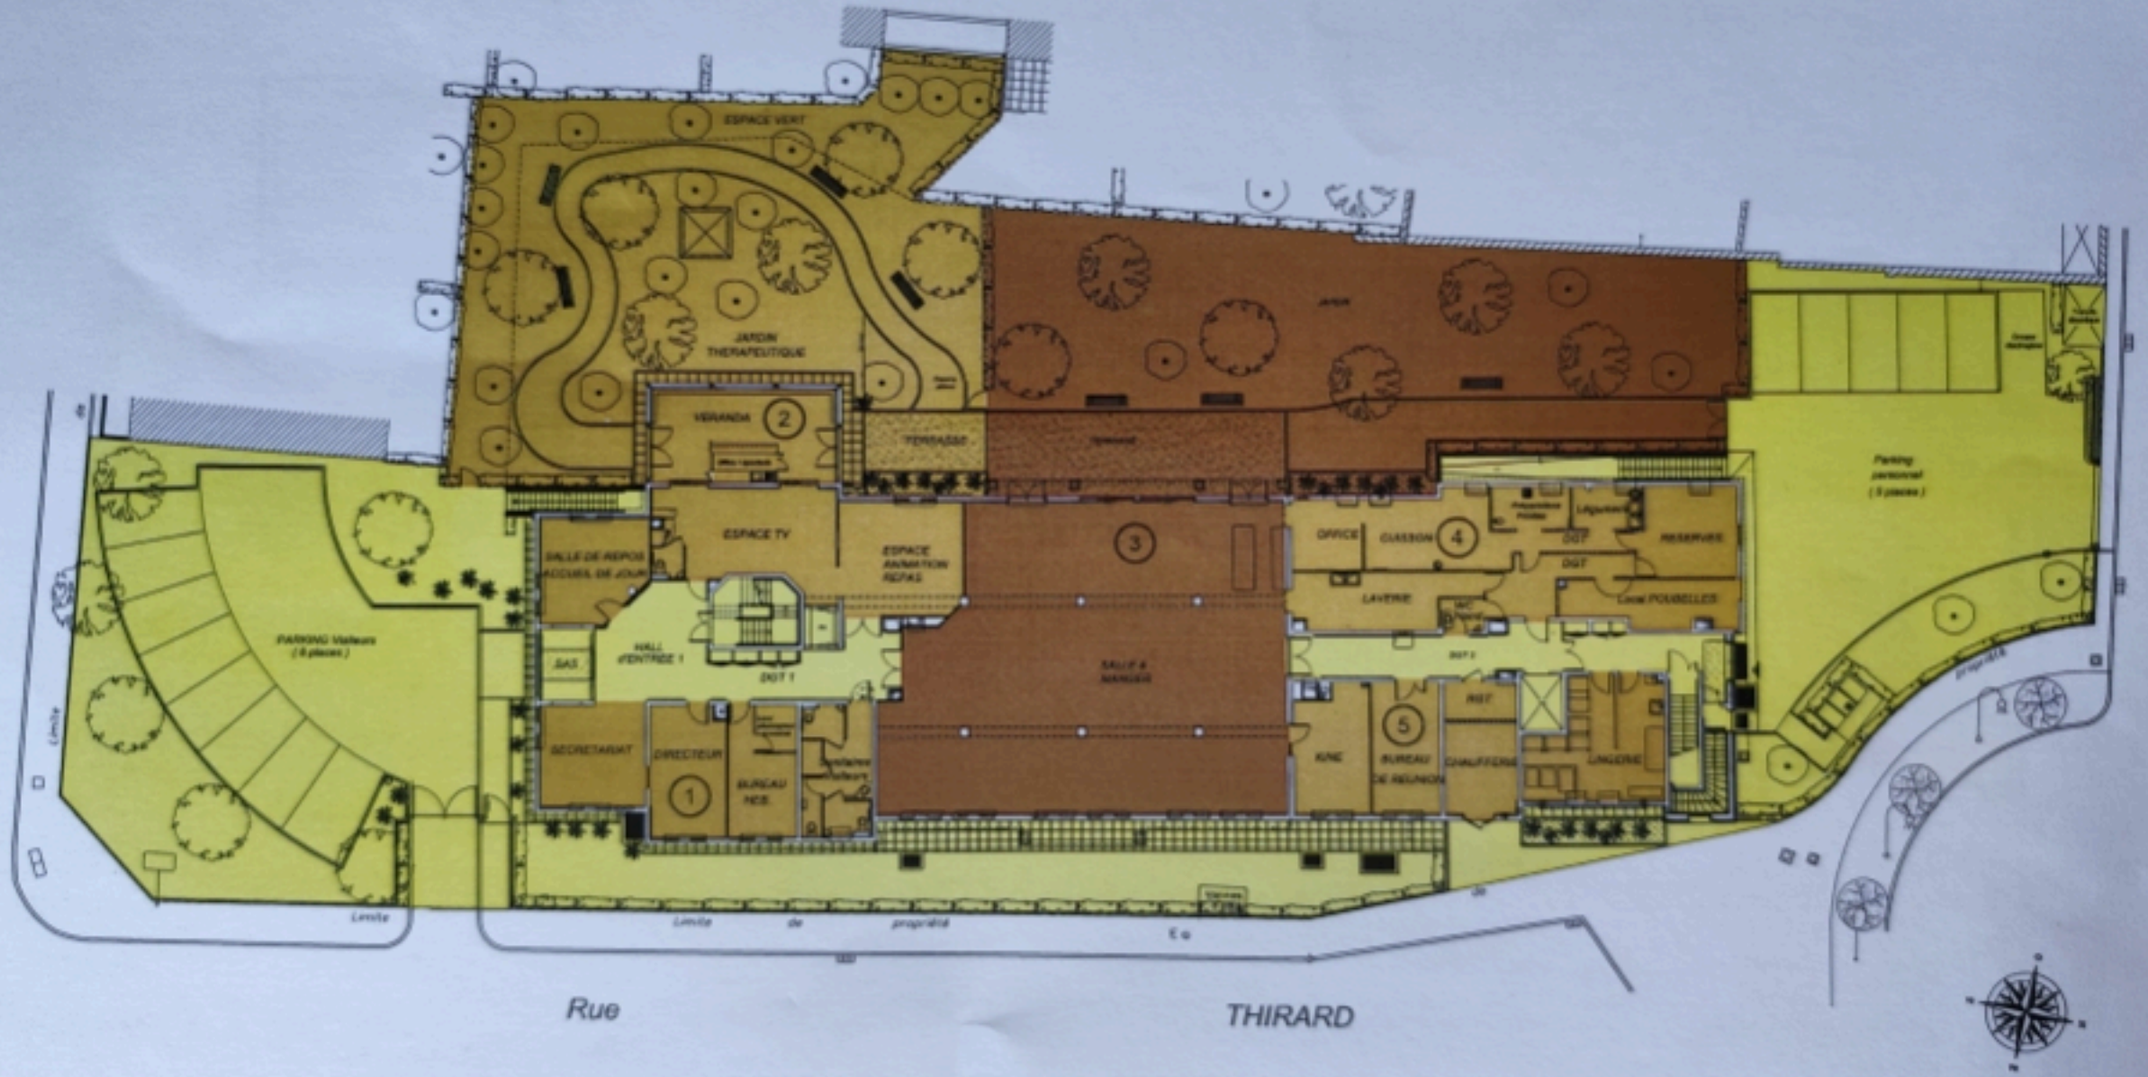

100
95
96
69
70
71
72
73
74
75
76
77
78
79
80
94
97
98
93
92
91
90
89
88
87
86
85
84
83
82
99
81

REZ-DE-CHAUSSEE

SAINT-FONS 69190
9, Rue Thirard



Document sans échelle

Document établi à partir des plans fournis par Bruno CURIS SARL - Architecte DPLG sis 13, bis place Jules Ferry - 69006 LYON (Fichier : "05_24 MODIFICATIF EXE_EHPAD_Masse-RDC N°200 ind F.dwg" et "05_24 MODIFICATIF EXE_EHPAD_RDC N° 305_RDC faux-plafond N°314(ADT 25-11-2010).dwg" reçu le 10/02/2011) et à partir des relevés effectués lors de notre visite en mai 2011.

Dressé par Jérôme CALVIAC Géomètre Expert D.P.L.G.
6, Place du 11 Novembre 1918 - 92300 LEVALLOIS-PERRET
Tél.: 01-47-37-35-81 . Fax.: 01-42-70-16-01
E-mail: jerome.calviac@wanadoo.fr

Traitement informatique	RC110191A.DWG
Archive	201105004
Dossier	110191